

## อาคารเวชวิชาการ จัดสรรห้อง

ชั้น 7

- Infectious laboratory
- ผู้จัดการชั้น 1. อ.วีระพงษ์ ลุติตานนท์ 2. อ.วิเศษ นามวาท

ชั้น 6

- Laboratory
- ผู้จัดการชั้น 1. อ.ธิดารัตน์ บุญมาศ 2. อ.วิยะดา ปัญจรัก 3. อ.เกียรติไชย พักศรี

ชั้น 5

- Laboratory
- ผู้จัดการชั้น 1. อ.เอี่ยมเดือน ประวาพ

ชั้น 4

- Laboratory
- ผู้จัดการชั้น 1. อ.โสพิศ วงศ์คำ 2. อ.วัชรินทร์ ลอยลม 3. อ.อาทิตย์ ศิลป์ศิริวานิชย์

ชั้น 3

- Office ศูนย์วิจัย/กลุ่มวิจัย
- ผู้จัดการชั้น 1. นางอาภาภรณ์ ธรเสนา 2. น.ส.สุกานดา แสนใจวุฒิ

ชั้น 2


- Office ฝ่ายวิจัย/CRC/Server
- ผู้จัดการชั้น 1. นางอาภาภรณ์ ธรเสนา 2. น.ส.สุกานดา แสนใจวุฒิ

ชั้น 1

- ห้องอาหาร/ห้องประชุม
- ผู้จัดการชั้น 1. นางอาภาภรณ์ ธรเสนา 2. น.ส.สุกานดา แสนใจวุฒิ

# อาคารเวชวิชาการ ชั้น 1

คณะเภสัชศาสตร์

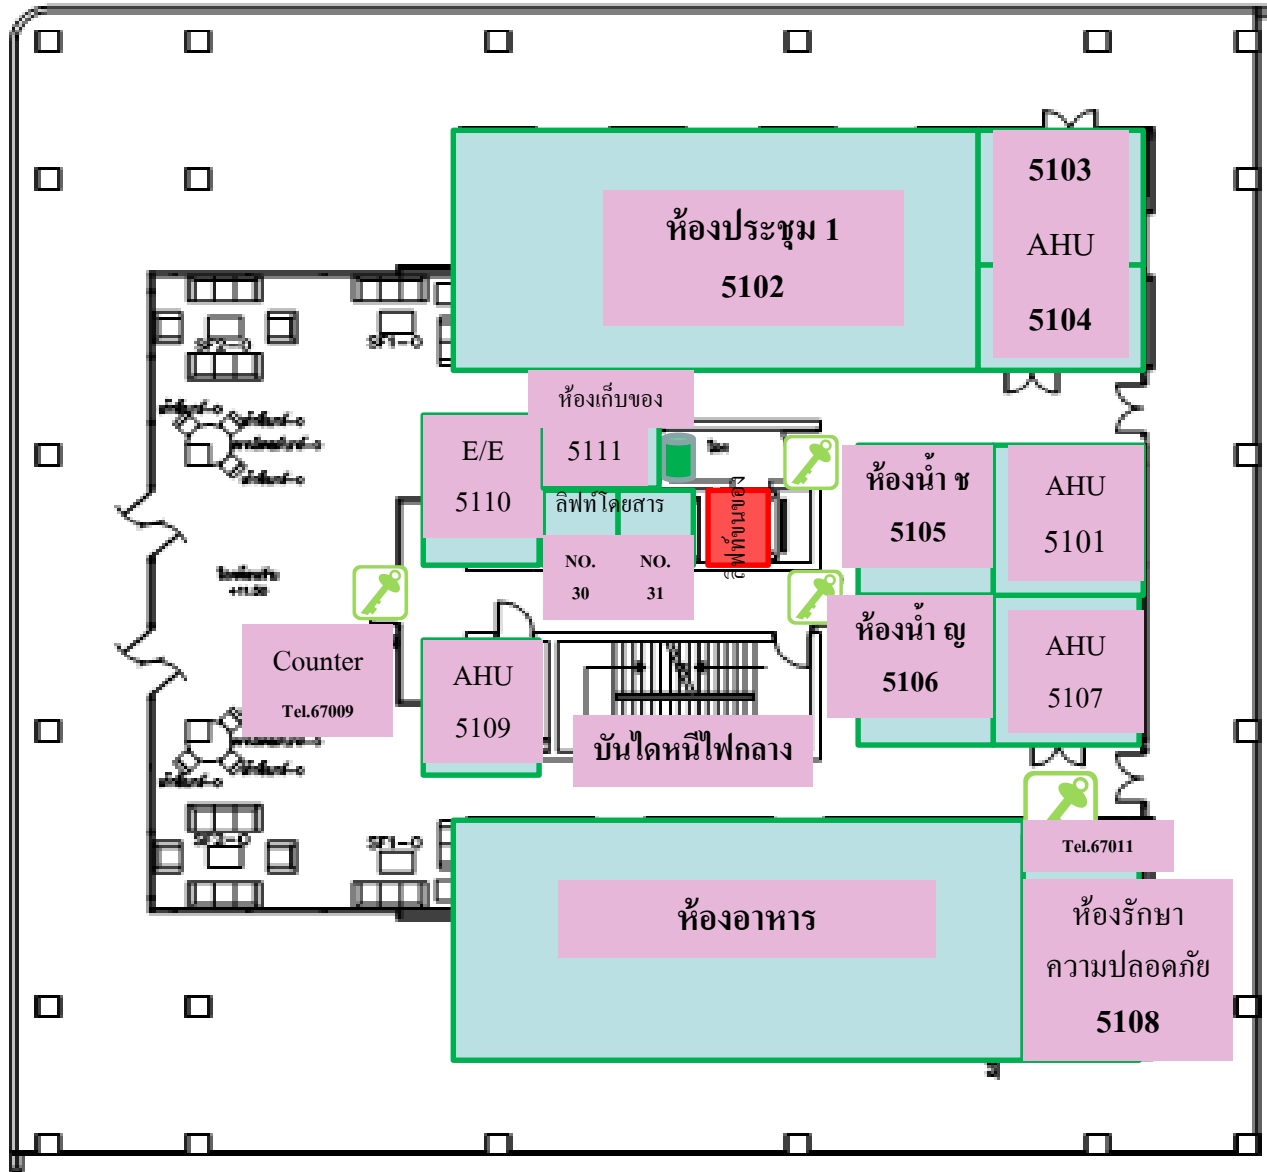


ถังขยะ

E/E ควบคุมไฟฟ้า


AHU ควบคุมระบบ  
ปรับอากาศ

# อาคารเวชวิชาการ ชั้น 2


 ถึงขยะ

E/E ควบคุมไฟฟ้า


AHU ควบคุมระบบ  
ปรับอากาศ

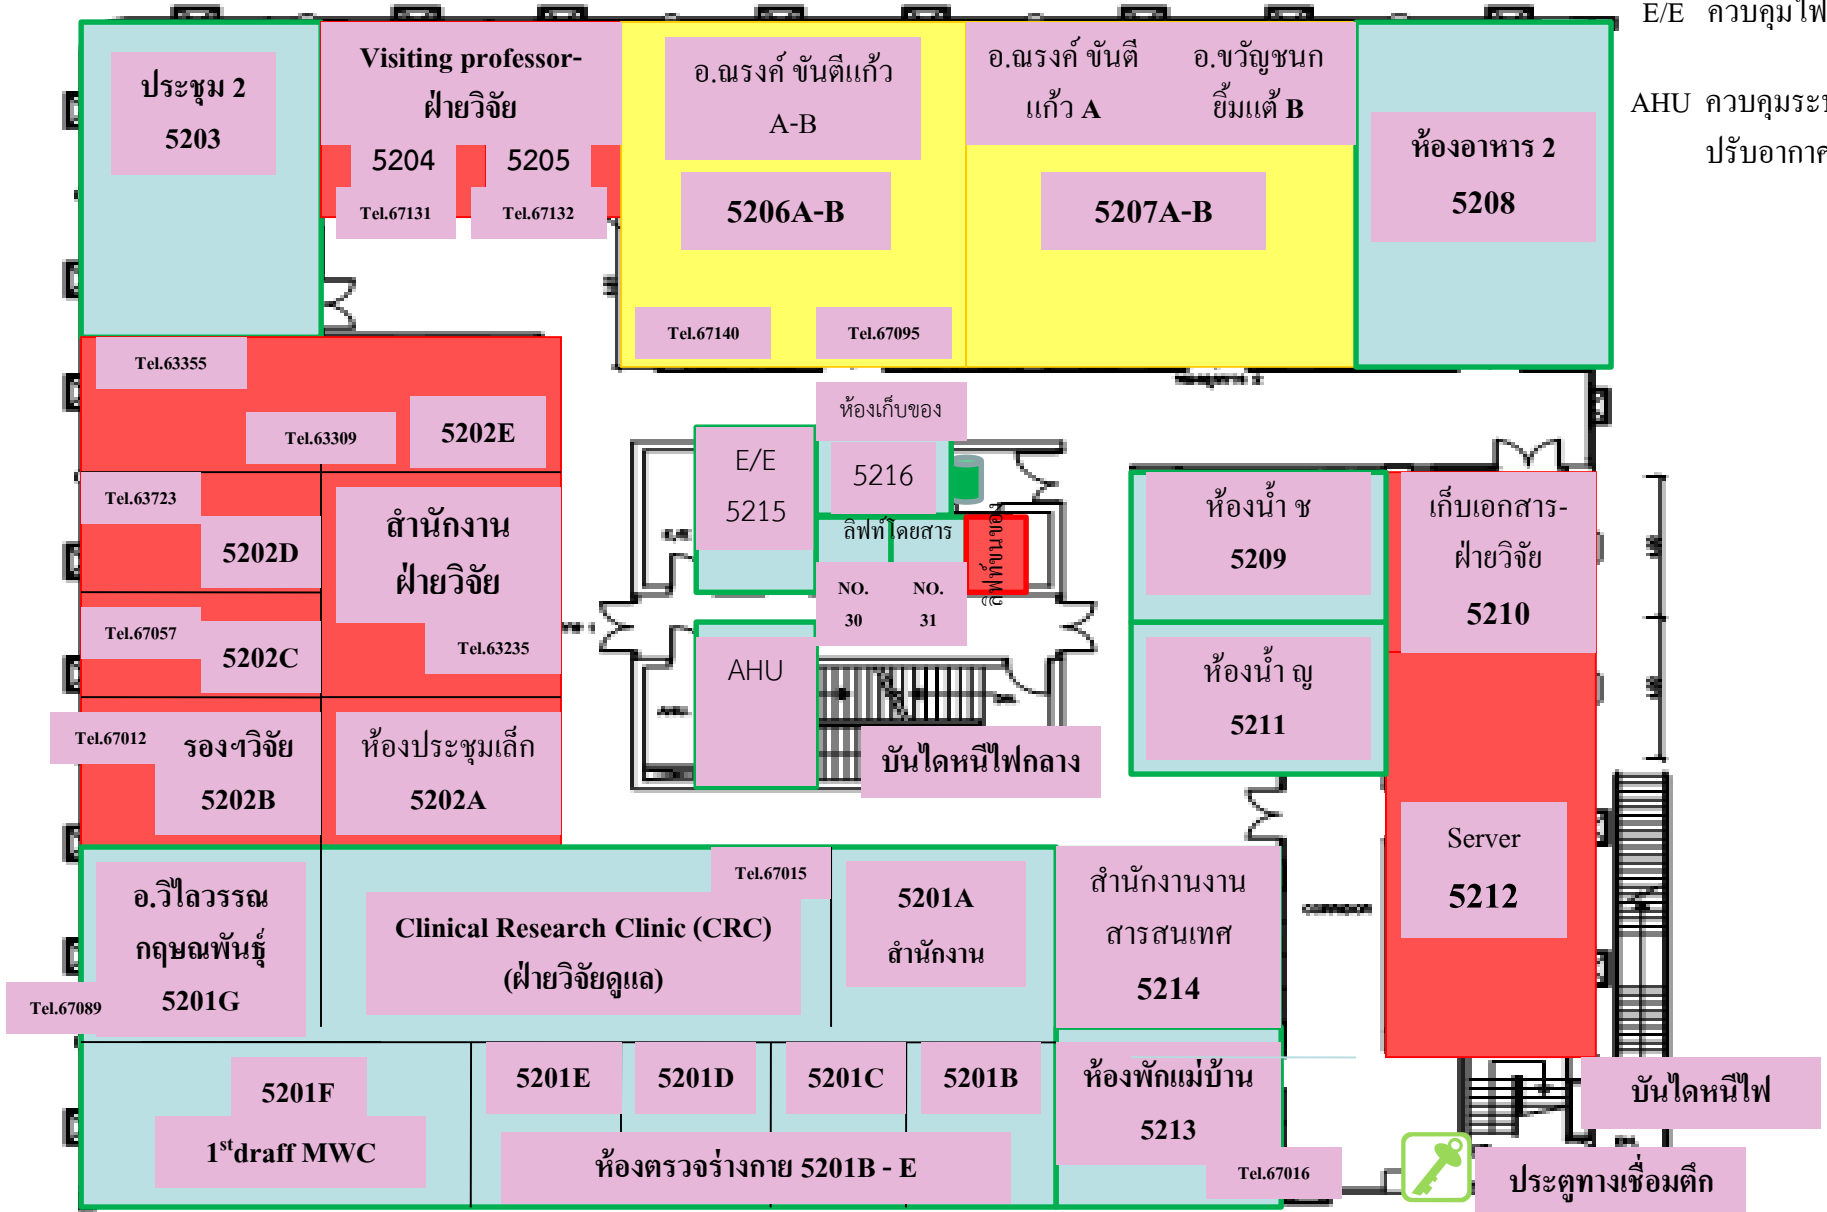

# อาคารเวชวิชาการ ชั้น 3

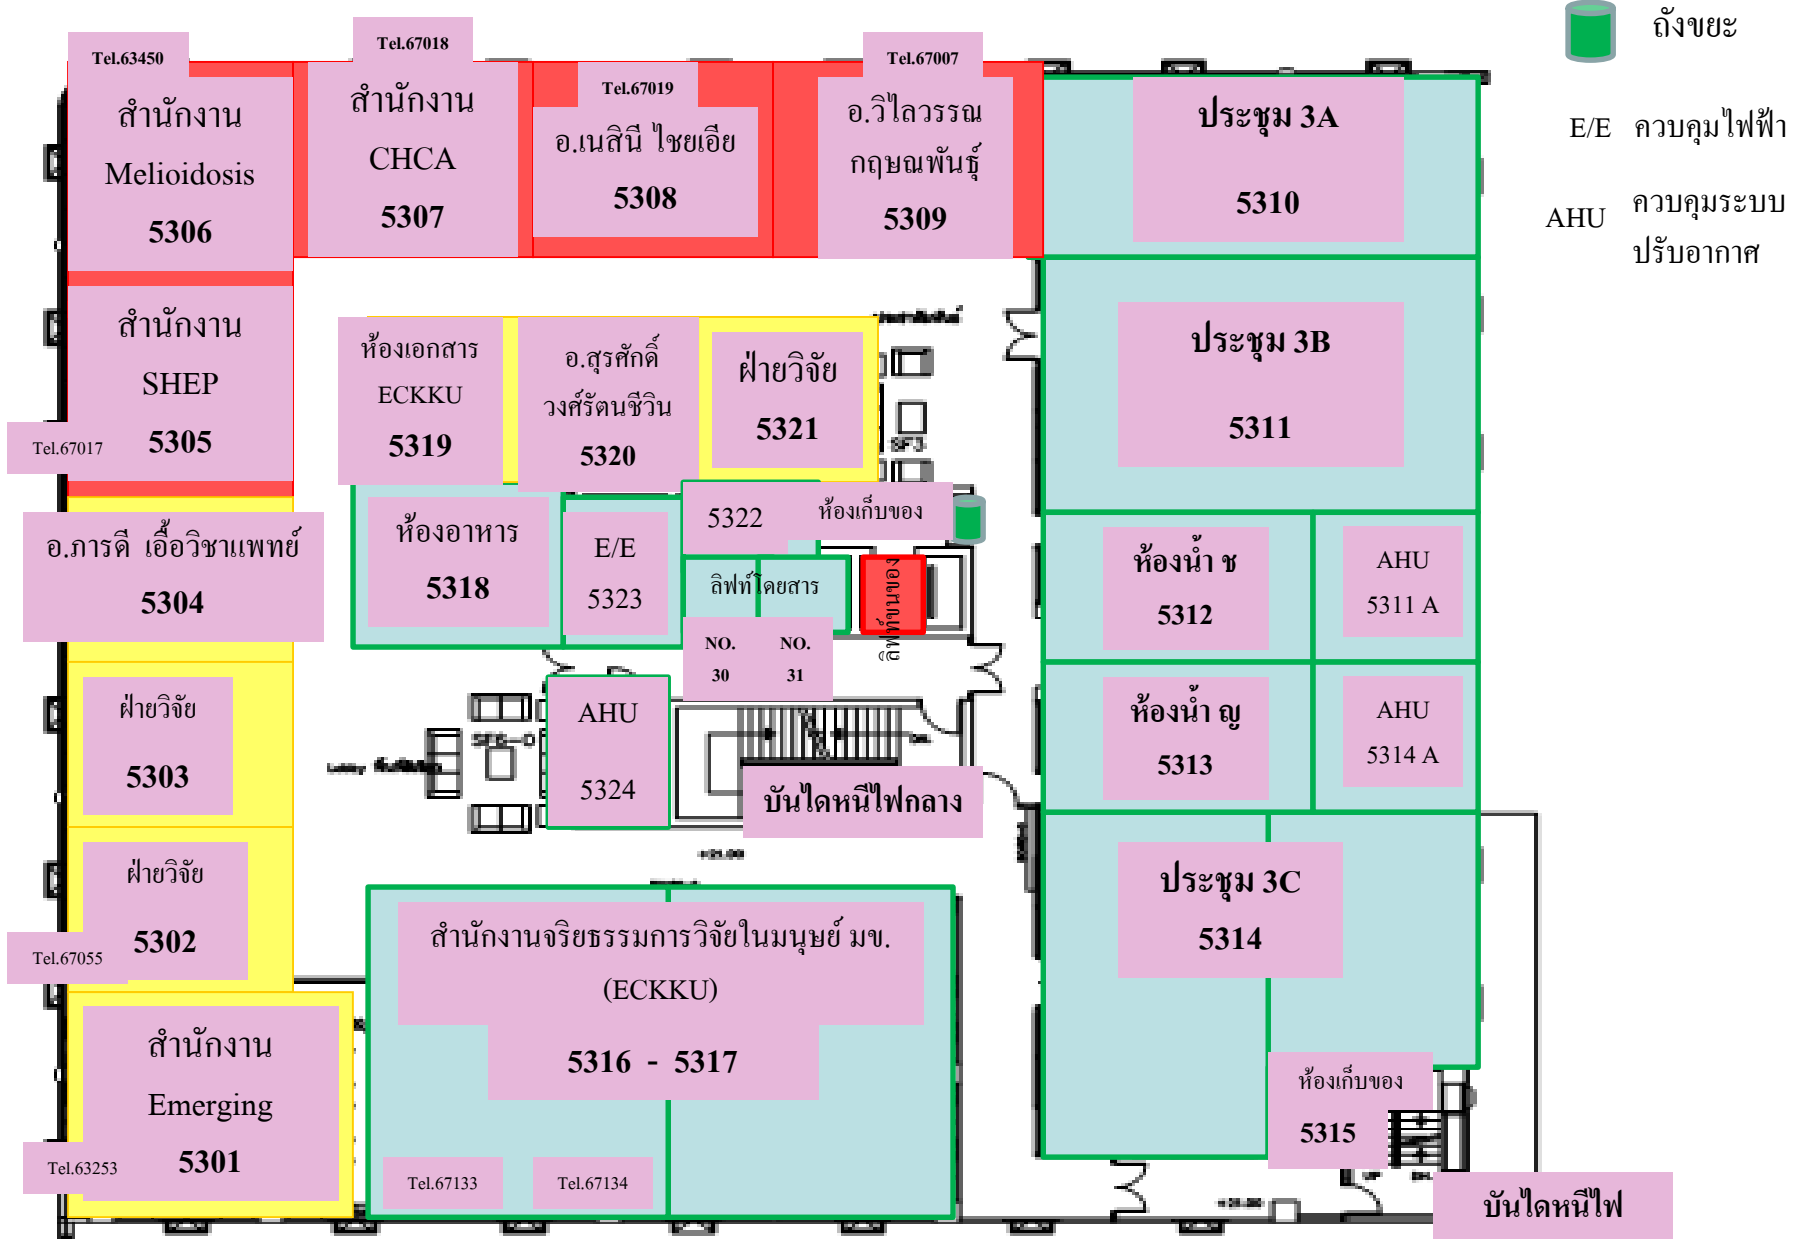

# อาคารเวชวิชาการ ชั้น 4

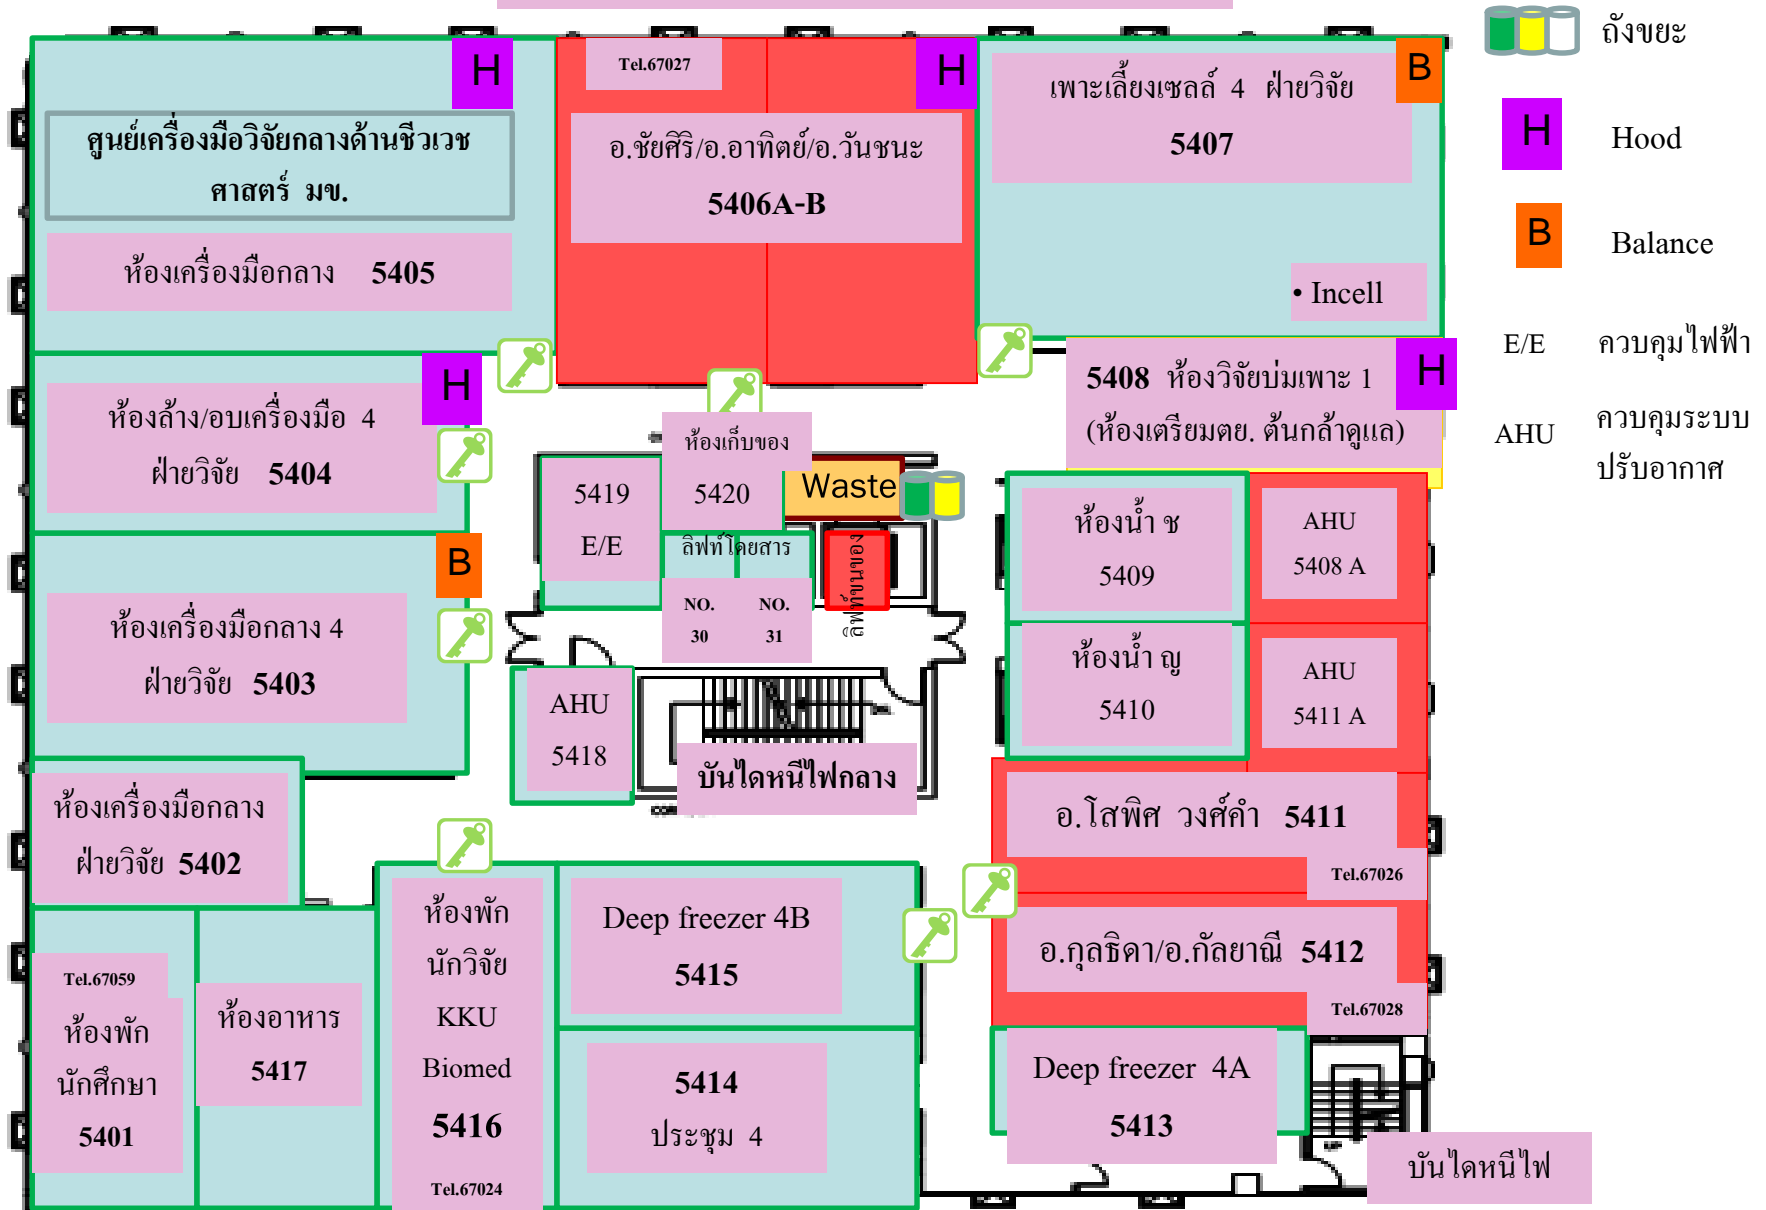

# อาคารเวชวิชาการ ชั้น 5




ถังขยะ

**H** Hood

**B** Balance

E/E ควบคุมไฟฟ้า

AHU ควบคุมระบบ  
ปรับอากาศ

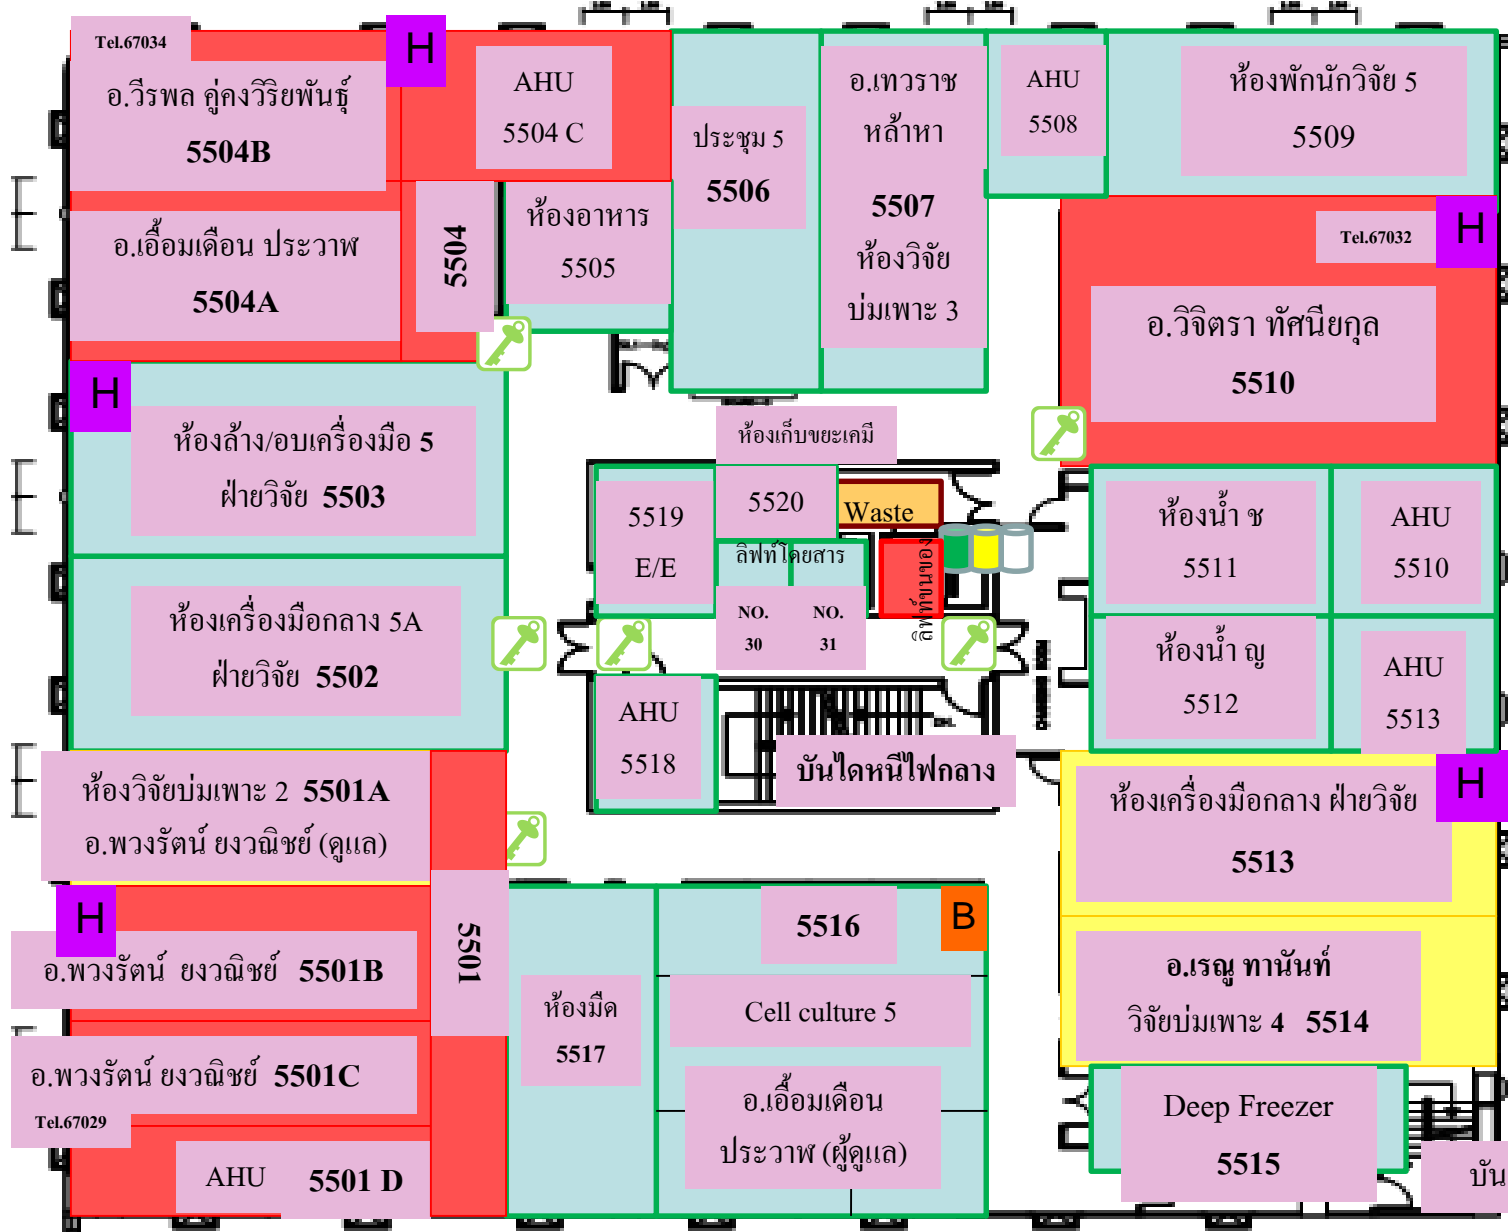

**H**

**H**

**H**

**H**

**B**

บันไดหนีไฟ

Tel.67034

Tel.67032

Tel.67029

อ.วีรพล คู่คงวิชัยพันธ์  
5504B

อ.เอี่ยมเดือน ประวาฬ  
5504A

ห้องล้าง/อบเครื่องมือ 5  
ฝ่ายวิจัย 5503

ห้องเครื่องมือกลาง 5A  
ฝ่ายวิจัย 5502

ห้องวิจัยปั๊มเพาะ 2 5501A  
อ.พวงรัตน์ ขวณิชย์ (ดูแล)

อ.พวงรัตน์ ขวณิชย์ 5501B

อ.พวงรัตน์ ขวณิชย์ 5501C

AHU 5501 D

AHU 5504 C

ห้องอาหาร 5505

ประชุม 5 5506

อ.เทวราช หล้าหา  
5507  
ห้องวิจัย  
ปั๊มเพาะ 3

AHU 5508

ห้องพักนักวิจัย 5  
5509

ห้องเก็บขยะเคมี

5519  
E/E

5520  
ลิฟท์โดยสาร  
NO. 30 NO. 31

Waste  
ลิฟท์ขนของ

AHU 5518

บันไดหนีไฟกลาง

ห้องน้ำ ช 5511

AHU 5510

ห้องน้ำ ญ 5512

AHU 5513

ห้องเครื่องมือกลาง ฝ่ายวิจัย  
5513

อ.เรณู ทานันท์  
วิจัยปั๊มเพาะ 4 5514

Deep Freezer 5515

ห้องมีด 5517

5516

Cell culture 5

อ.เอี่ยมเดือน ประวาฬ (ผู้ดูแล)

บันไดหนีไฟ

# อาคารเวชวิชาการ ชั้น 6





ถึงขยะ

**H** Hood

**B** Balance

**E/E** ควบคุมไฟฟ้า

**AHU** ควบคุมระบบ  
ปรับอากาศ

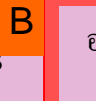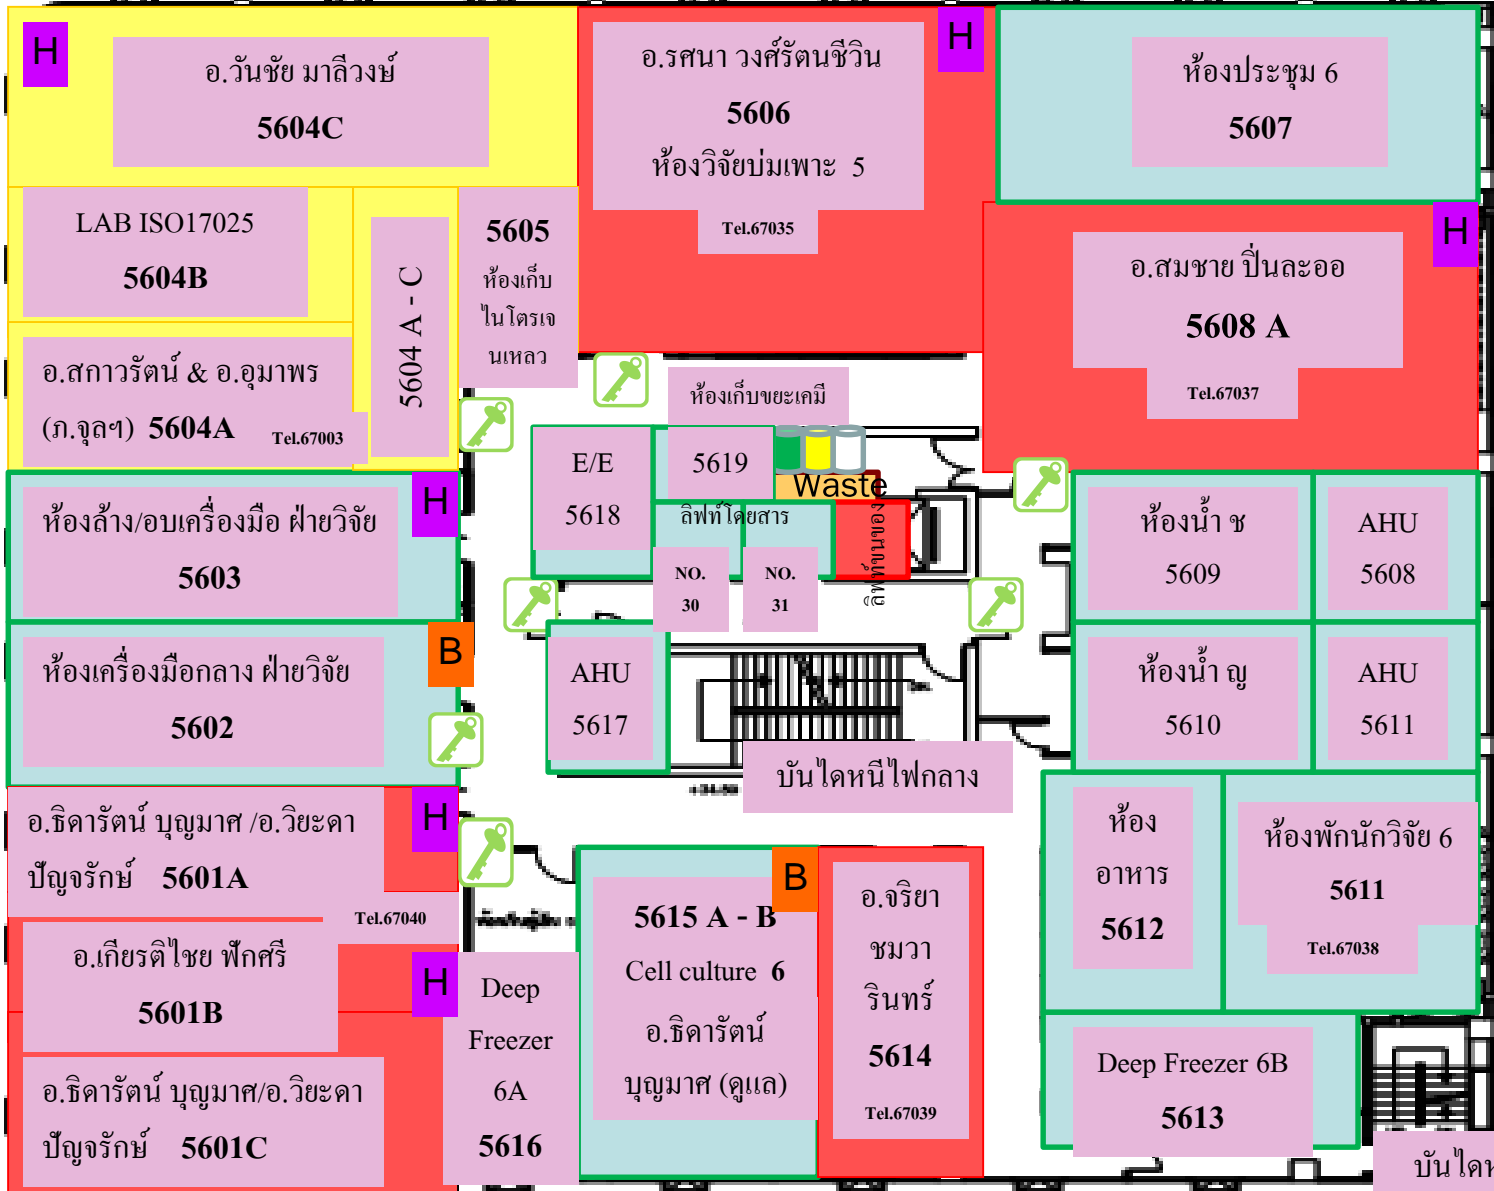

# อาคารเวชวิชาการ ชั้น 7



ถังขยะ

